


PRZESKROJ TYPOWY - JEZDNIA

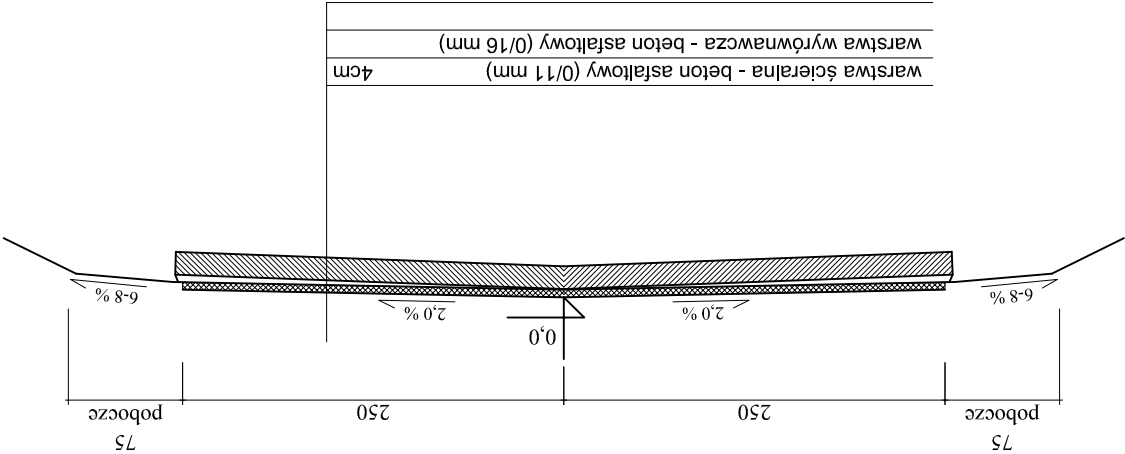

	mgr inż. Lech Marciniaś WK/P/0285/OWOD/09	Asyst. projektanta upr. bud nr
	mgr inż. Tomasz Kubiak 51/PW/99	Projektant upr. bud nr
SKALA 1:50	PLAN SYTUACYJNY	
1:1 RYS.	Remont drogi powiatowej 4315P na odcinku Zbiki - Zegocin	
DERWIEC 2010		