


PRZEKRÓJ TYPOWY - REMONT JEZDNI

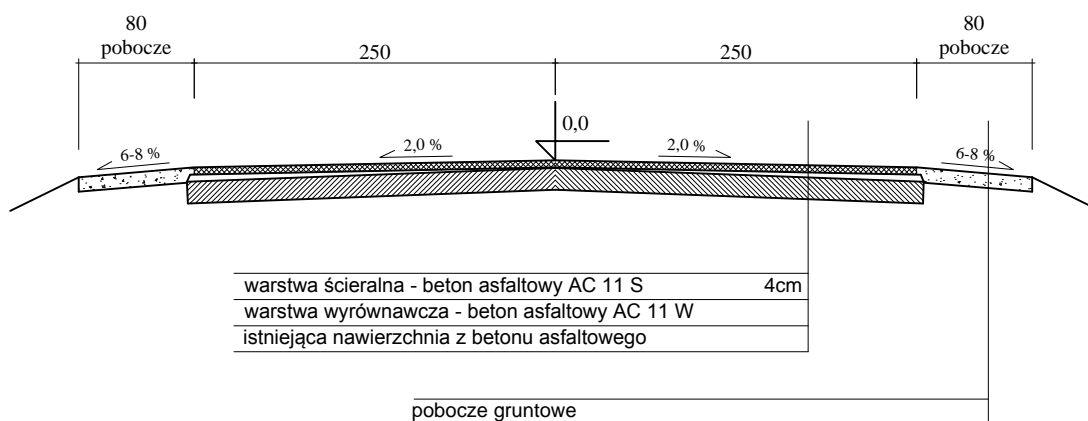

Wykonanie nowej nawierzchni na drodze powiatowej nr 4340P
Lenartowice - Rokutów

Przekrój normalny		Rysunek nr: 2.1	Data: 04.2014 r.	Skala: 1:100
Adres inwest.	Powiat pleszewski, Gmina Pleszew, Zawady działki nr: 112, 2076/2, 2077/2			
Inwestor	Zarząd Dróg Powiatowych w Pleszewie ul. Gen. Hallera 54 63-300 Pleszew			
Zespół projektu		Nr uprawnień budowlanych		Podpis
Projektant	mgr inż. Tomasz Kubiak	51/PW/99		
Asystent	mgr inż. Lech Marciniak	WKP/0285/OWOD/09		