


PRZESKROJ TYPOWY - JEZDNI

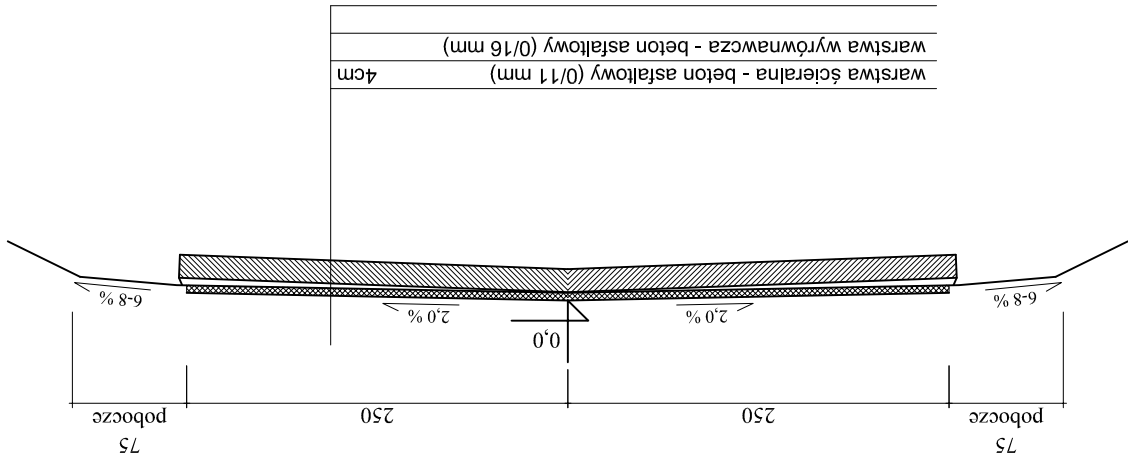

Asyst. projektanta	mgr inż. Lech Marcinia	WKP/0285/OWOD/09
Projektant	mgr inż. Tomasz Kubiak	51/PW/99
upr. bud nr		
upr. bud nr		
PLAN SYTUACYJNY		
SKALA 1:50		
RYS.	1:1	
DERWIEC 2010	Remont nawierzchni drogi powiatowej 4326P w Karminie	