


Wykres profili - Oś drogi

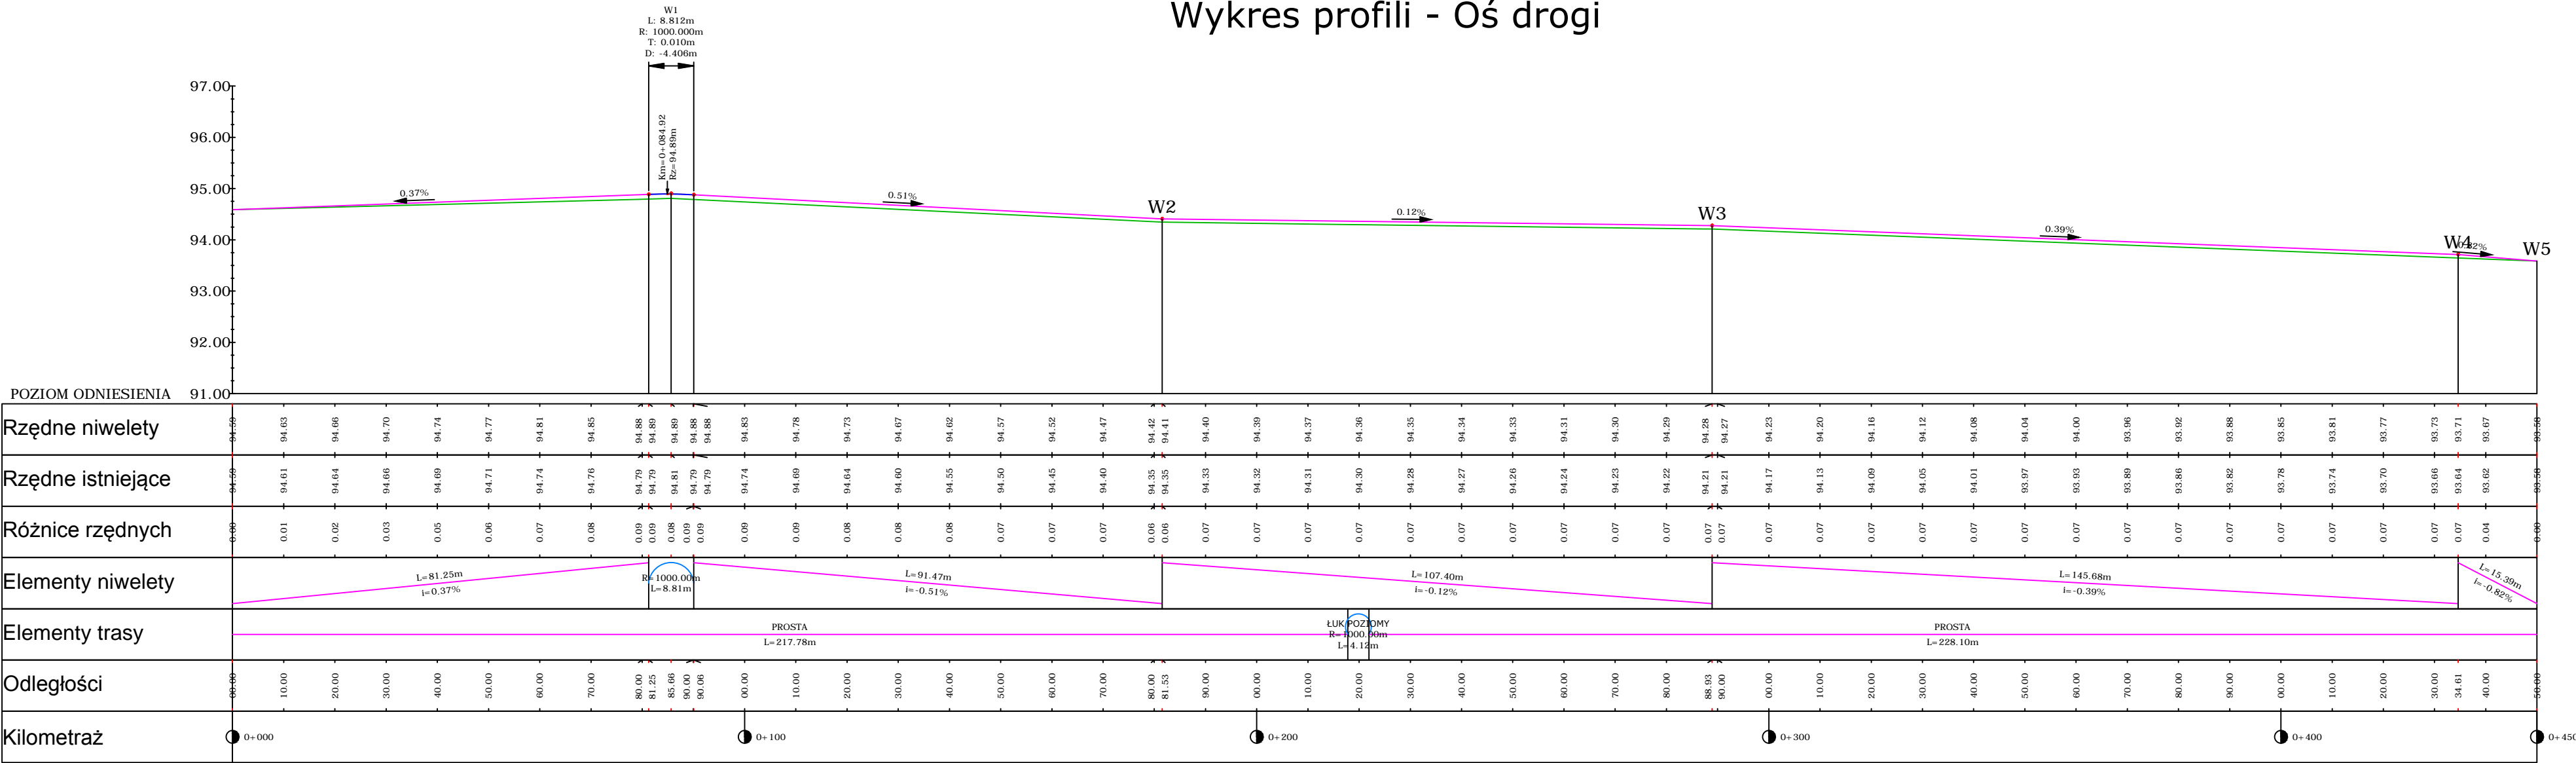

Wykonanie nowej nawierzchni na drodze powiatowej nr 4314P Wieczyn - Żegocin w m. Wieczyn				
Profil podłużny		Rysunek nr: 3.1	Data: 03.2014 r.	Skala: 1:1000
Adres inwest.	Powiat pleszewski, Gmina Czermin, działki nr: 15			
Inwestor	Zarząd Dróg Powiatowych w Pleszewie ul. Gen. Hallera 54 63-300 Pleszew			
Zespół projektu		Nr uprawnień budowlanych		Podpis
Projektant	mgr inż. Tomasz Kubiak	51/PW/99		