


Wykres profili - Oś kanalizacji deszczowej

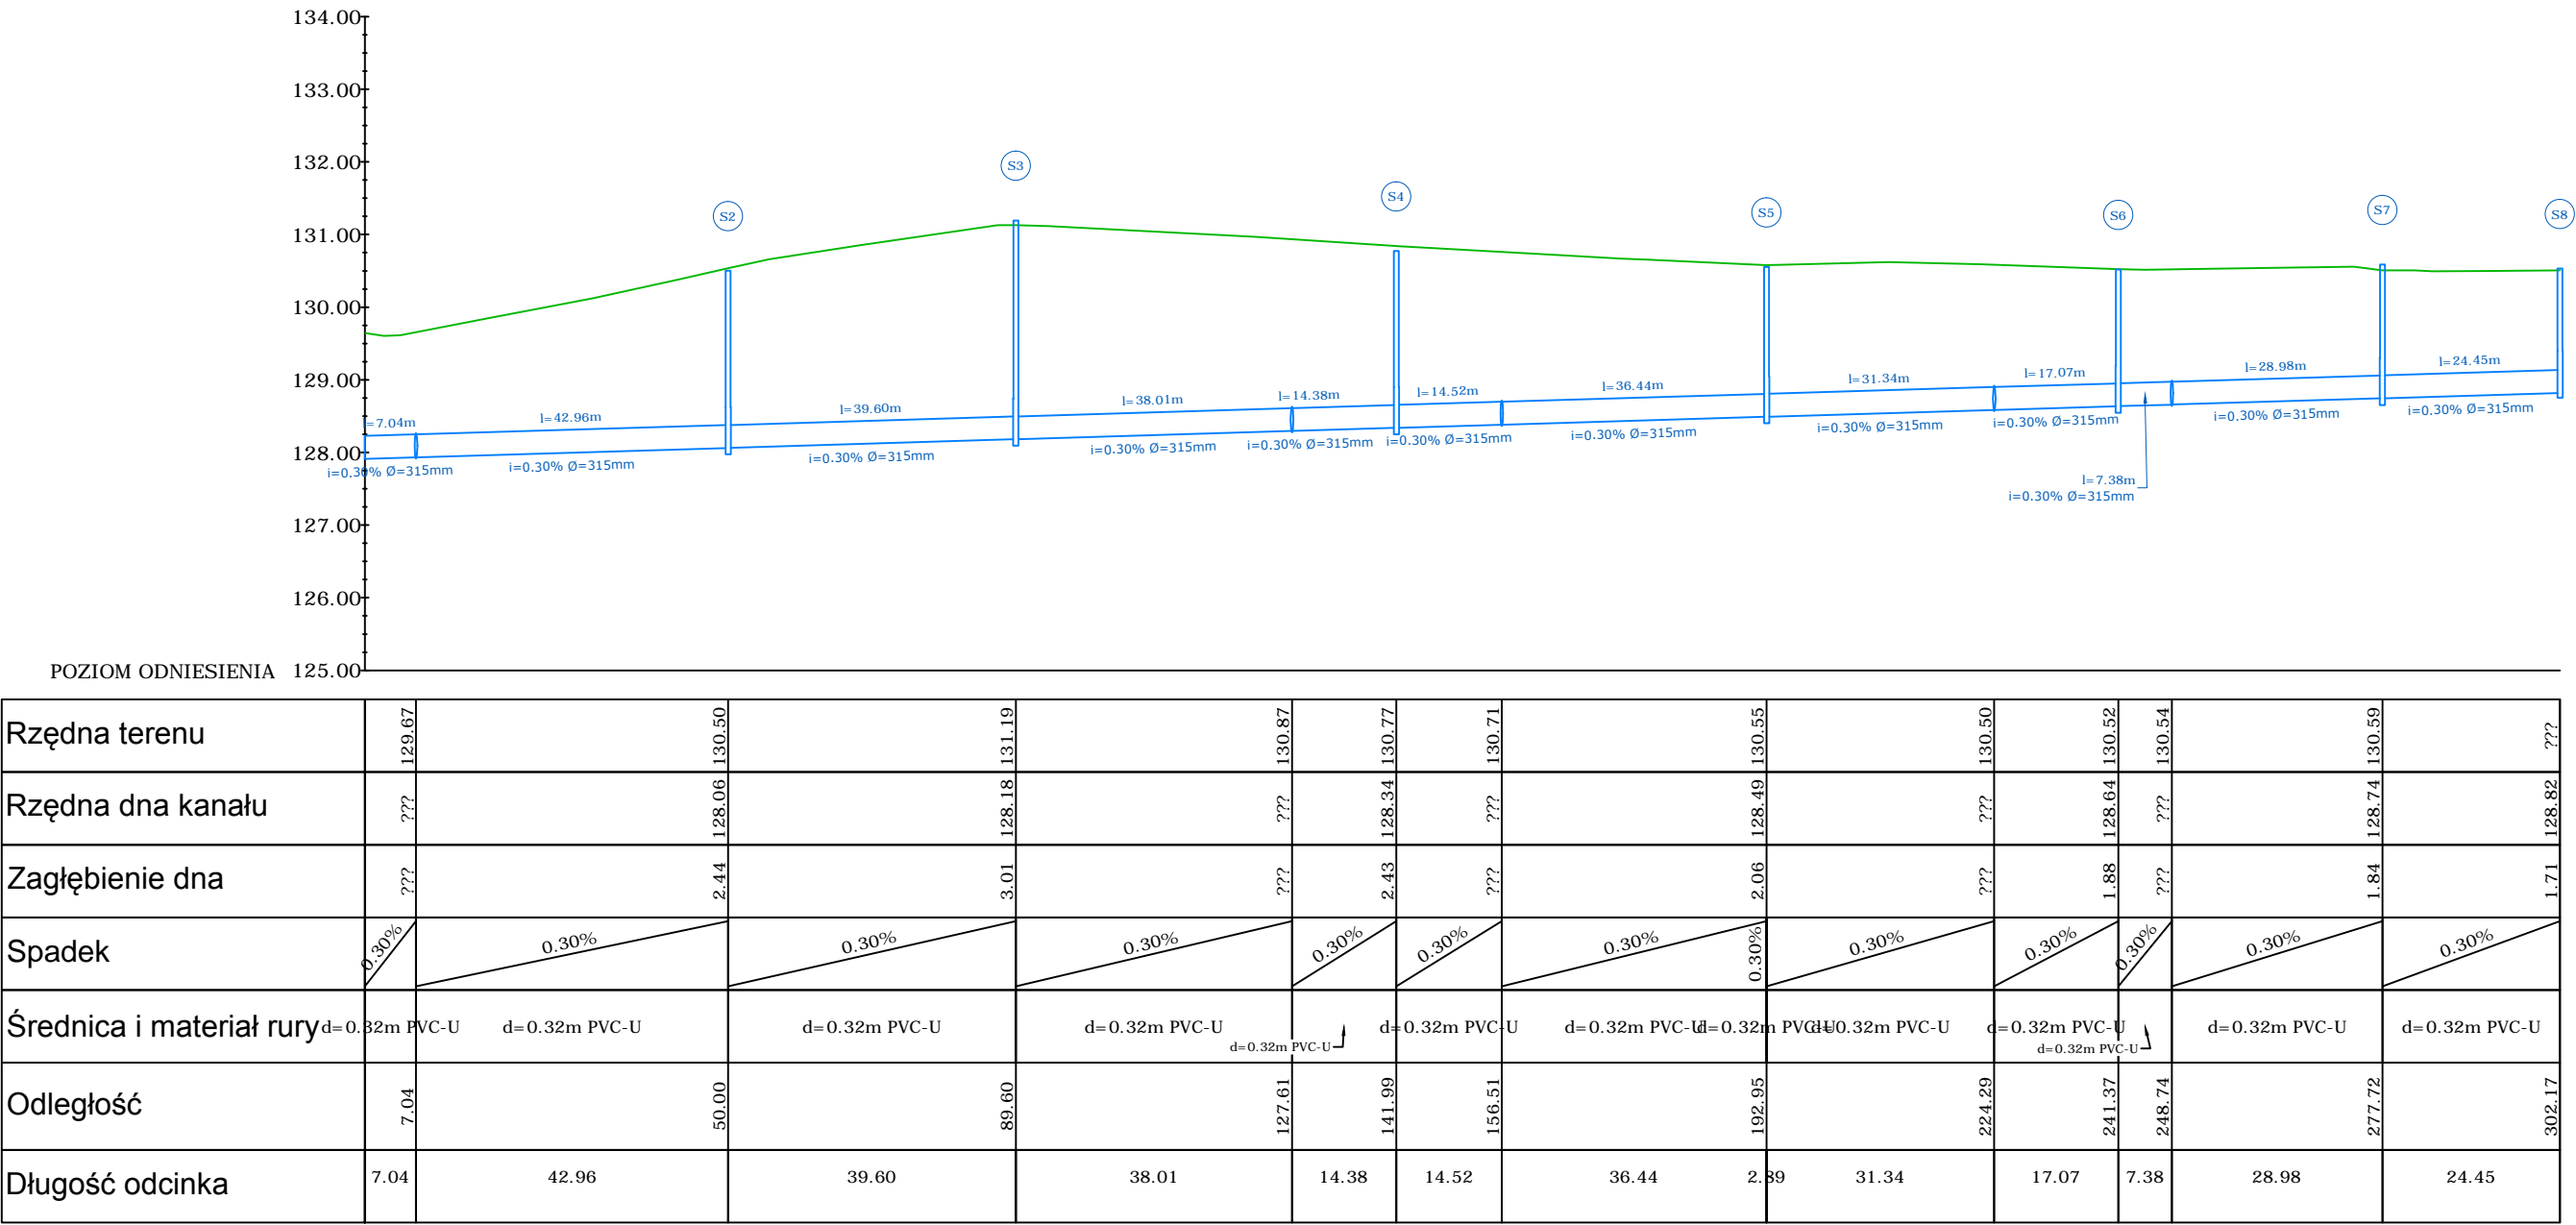

Przebudowa ul. Kilńskiego w Pleszewie			
Profil podłużny kanału deszcz.		Rysunek nr: 2.1	Data: 09.2014 r.
Adres inwest.		Powiat pleszewski, Gmina Pleszew pas drogowy ul. Kilńskiego	
Inwestor		Zarząd Dróg Powiatowych w Pleszewie, ul. Hallera 54, 63-300 Pleszew	
Zespół projektu		Nr uprawnień budowlanych	Podpis
Projektant	mgr inż. Tomasz Kubiak	51/PW/99	
Asystent	mgr inż. Lech Marciniak	WKP/0285/OWOD/09	