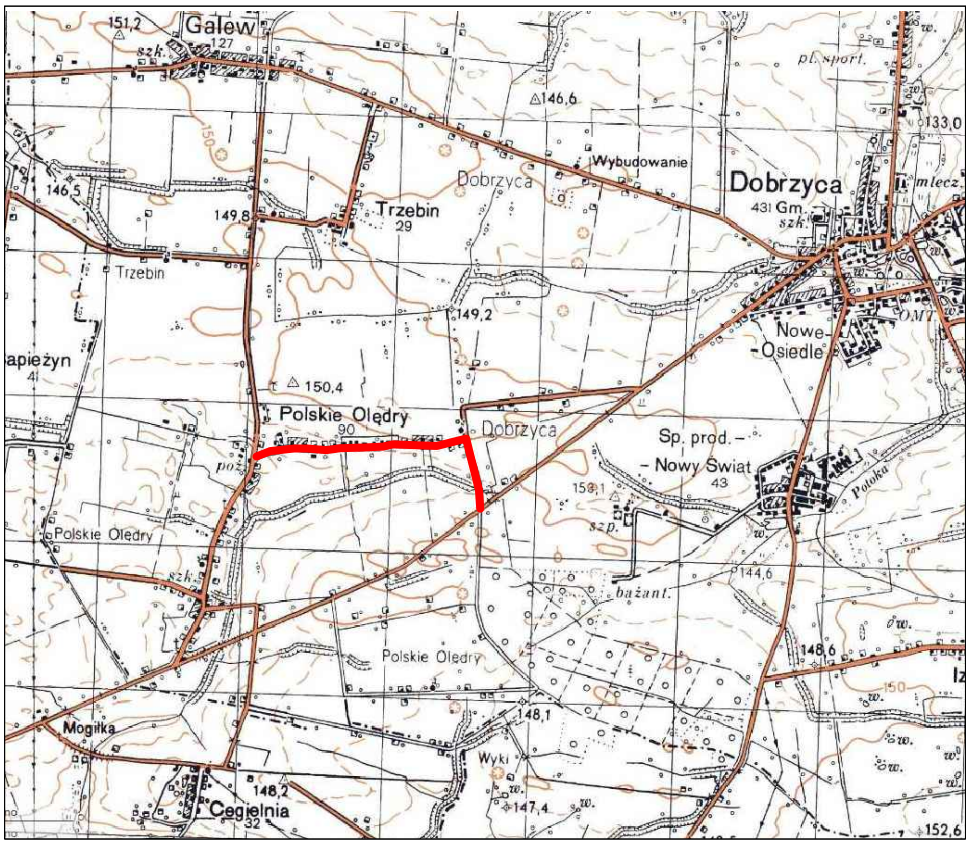

Wykonanie nowej nawierzchni na drodze powiatowej nr 4321P w m. Polskie Olędry			
Orientacja	Rysunek nr: 1.0	Data: 05.2015 r.	Skala: 1:50000
Adres inwest.	Powiat pleszewski, Gmina Dobrzyca, pas drogowy drogi powiatowej nr 4321P		
Inwestor	Zarząd Dróg Powiatowych w Pleszewie, ul. Gen Hallera 54, 63-300 Pleszew		
Zespół projektu		Nr uprawnień budowlanych	Podpis
Opracował	mgr inż. Lech Marciniak	WKP/0285/OWOD/09	