


Wykres profili - Oś drogi

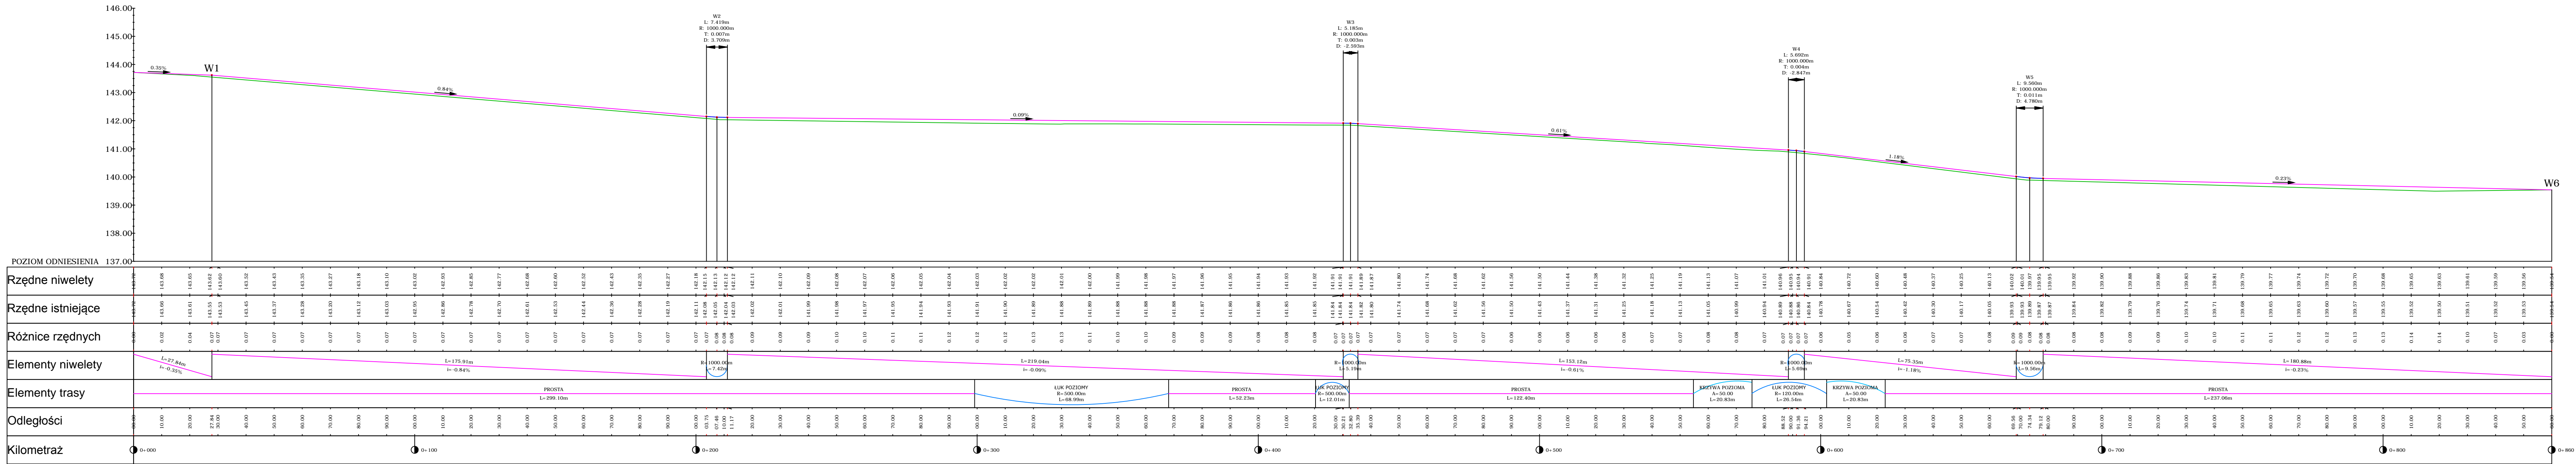

Wykonanie nowej nawierzchni na drodze powiatowej nr 4321P w m. Sośnica			
Profil podłużny		Rysunek nr: 2.1	Data: 04.2014 r.
Adres inwest.		Powiat pleszewski, Gmina Dobrzyca, działki nr: 30	
Inwestor		Zarząd Dróg Powiatowych w Pleszewie ul. Gen. Hallera 54 63-300 Pleszew	
Zespół projektu		Nr uprawnień budowlanych	Podpis
Projektant	mgr inż. Tomasz Kubiak	51/PW/99	
Asystent	mgr inż. Lech Marciniak	WKP/0285/OWOD/09	