


Oś drogi - Profil (2)

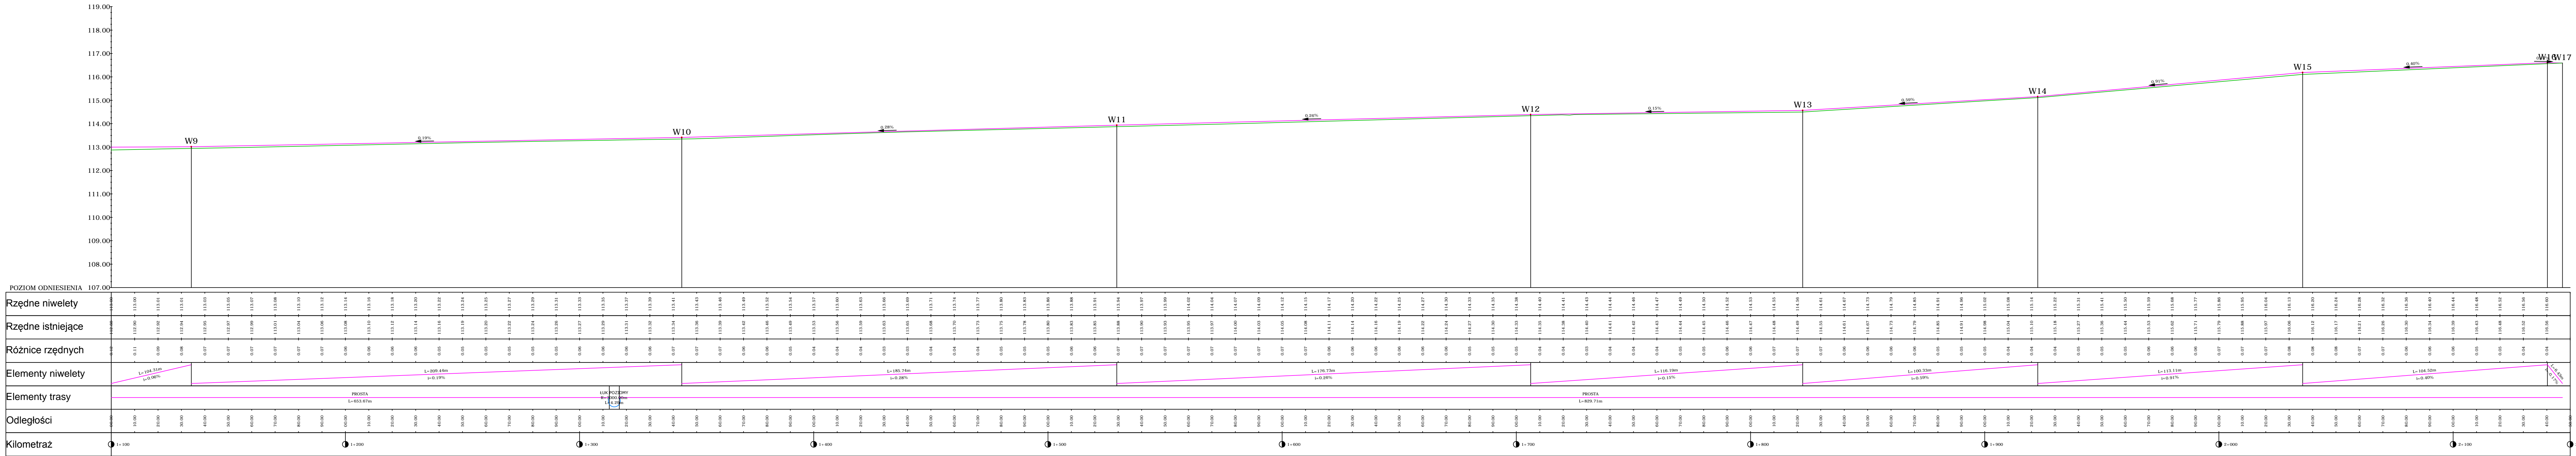

| | | | |
|---|--|------------------|-------------------|
| Wykonanie nowej nawierzchni na drodze powiatowej nr 4341P na odcinku Bielawy - Tursko | | | |
| Profil podłużny | Rysunek nr: 2.2 | Data: 06.2014 r. | Skala: 1:1000/100 |
| Adres inwest. | Powiat pleszewski, Gmina Gołuchów dz. nr 488/1; 259/2 | | |
| Inwestor | Zarząd Dróg Powiatowych w Pleszewie ul. Gen. Hallera 54 63-300 Pleszew | | |
| Zespół projektu | Nr uprawnień budowlanych | Podpis | |
| Opracował | mgr inż. Lech Marciniak | WK/P0285/OWOD/09 | |
| | | | |