


Oś drogi - Profil (1)

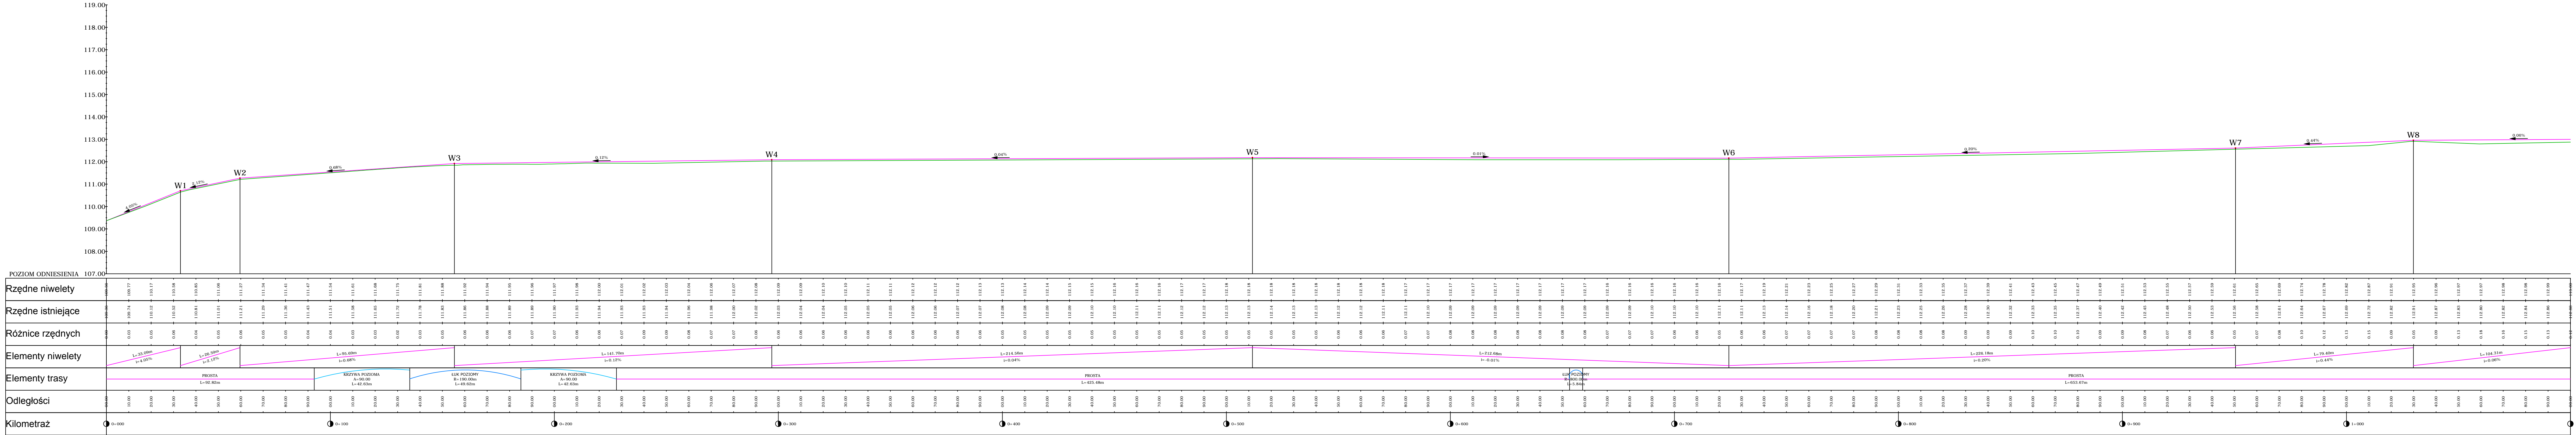

Wykonanie nowej nawierzchni na drodze powiatowej nr 4341P na odcinku Bielawy - Tursko			
Profil podłużny		Rysunek nr: 2.1	Data: 06.2014 r.
Adres inwest.		Powiat pleszewski, Gmina Gołuchów dz. nr 488/1; 259/2	
Inwestor		Zarząd Dróg Powiatowych w Pleszewie ul. Gen. Hallera 54 63-300 Pleszew	
Zespół projektu		Nr uprawnień budowlanych	Podpis
Opracował		mgr inż. Lech Marciniak	WK/P0285/OW/D09